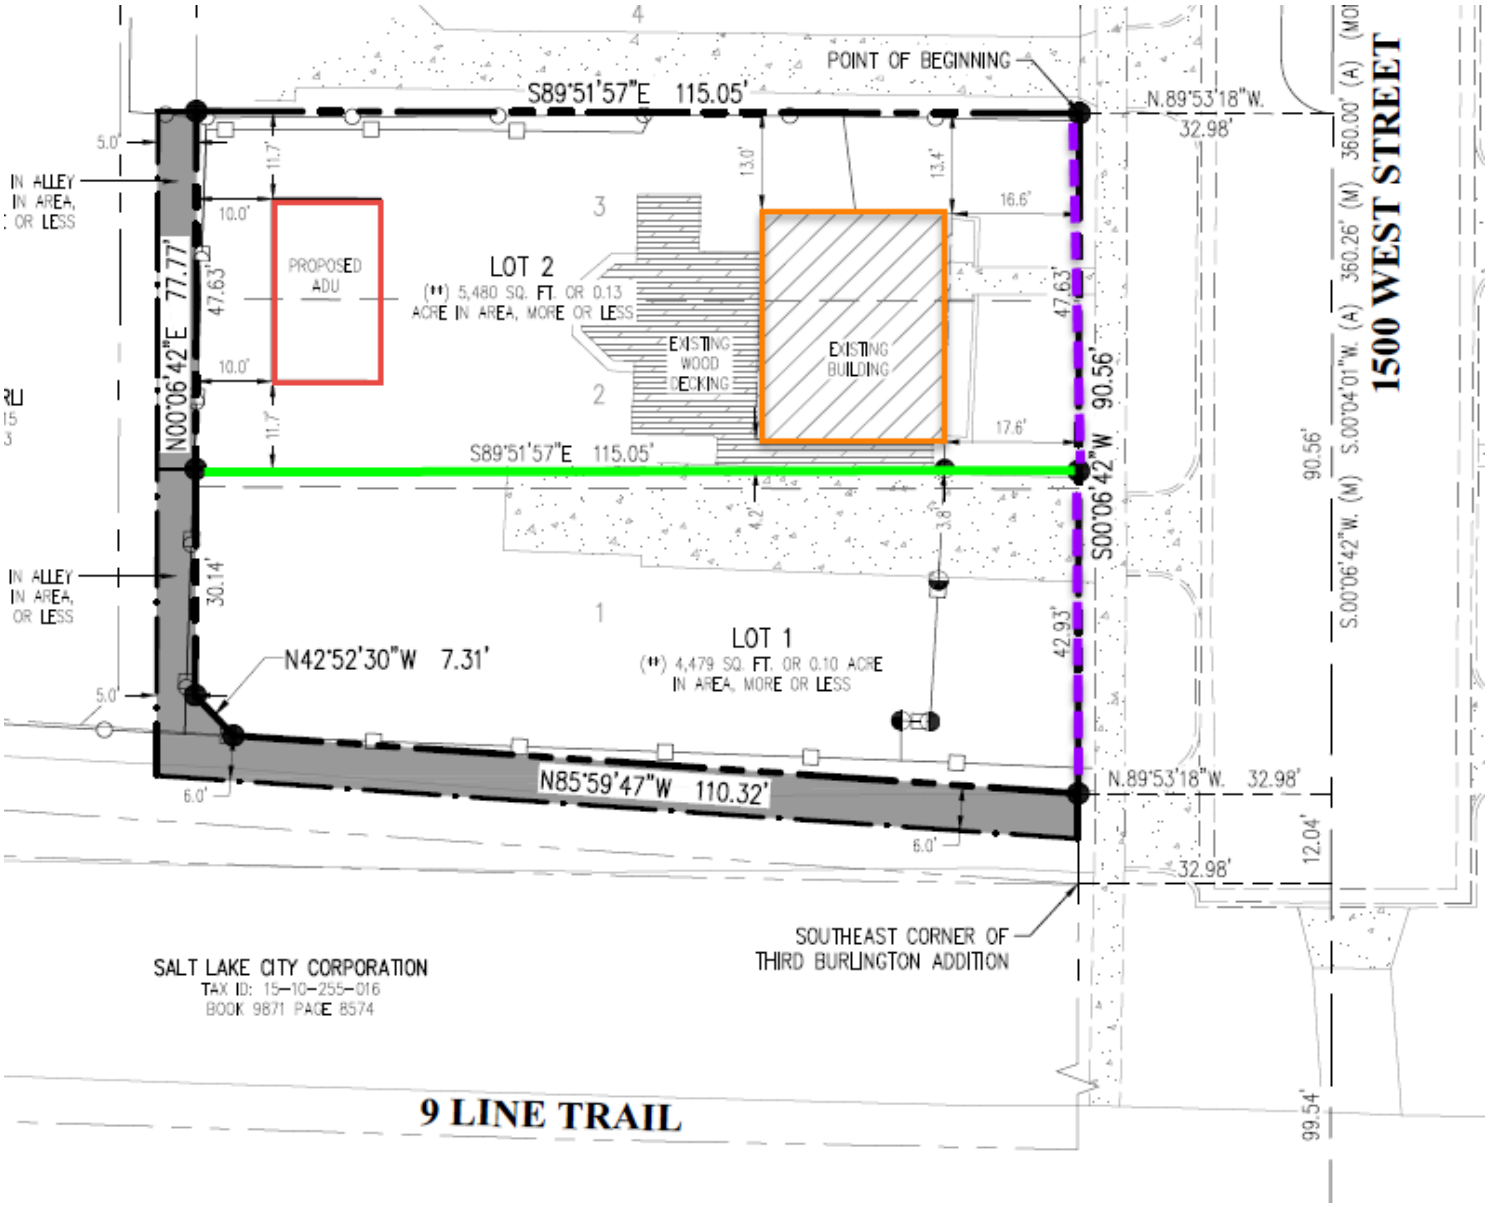
POINT OF BEGINNING
S89°51'57"E 115.05'
N.89°53'18"W.
32.98'
1500 WEST STREET
S.00°04'01"W. (A) 360.26' (M)
360.00' (A)
90.56'
S00°06'42"W
N00°06'42"E 77.77'
PROPOSED ADU
LOT 2
(±) 5,480 SQ. FT. OR 0.13 ACRE IN AREA, MORE OR LESS
EXISTING WOOD DECKING
EXISTING BUILDING
LOT 1
(±) 4,479 SQ. FT. OR 0.10 ACRE IN AREA, MORE OR LESS
N42°52'30"W 7.31'
N85°59'47"W 110.32'
IN ALLEY IN AREA, OR LESS
SALT LAKE CITY CORPORATION
TAX ID: 15-10-255-016
BOOK 9871 PAGE 8574
SOUTHEAST CORNER OF THIRD BURLINGTON ADDITION
9 LINE TRAIL
12.04'
99.54'