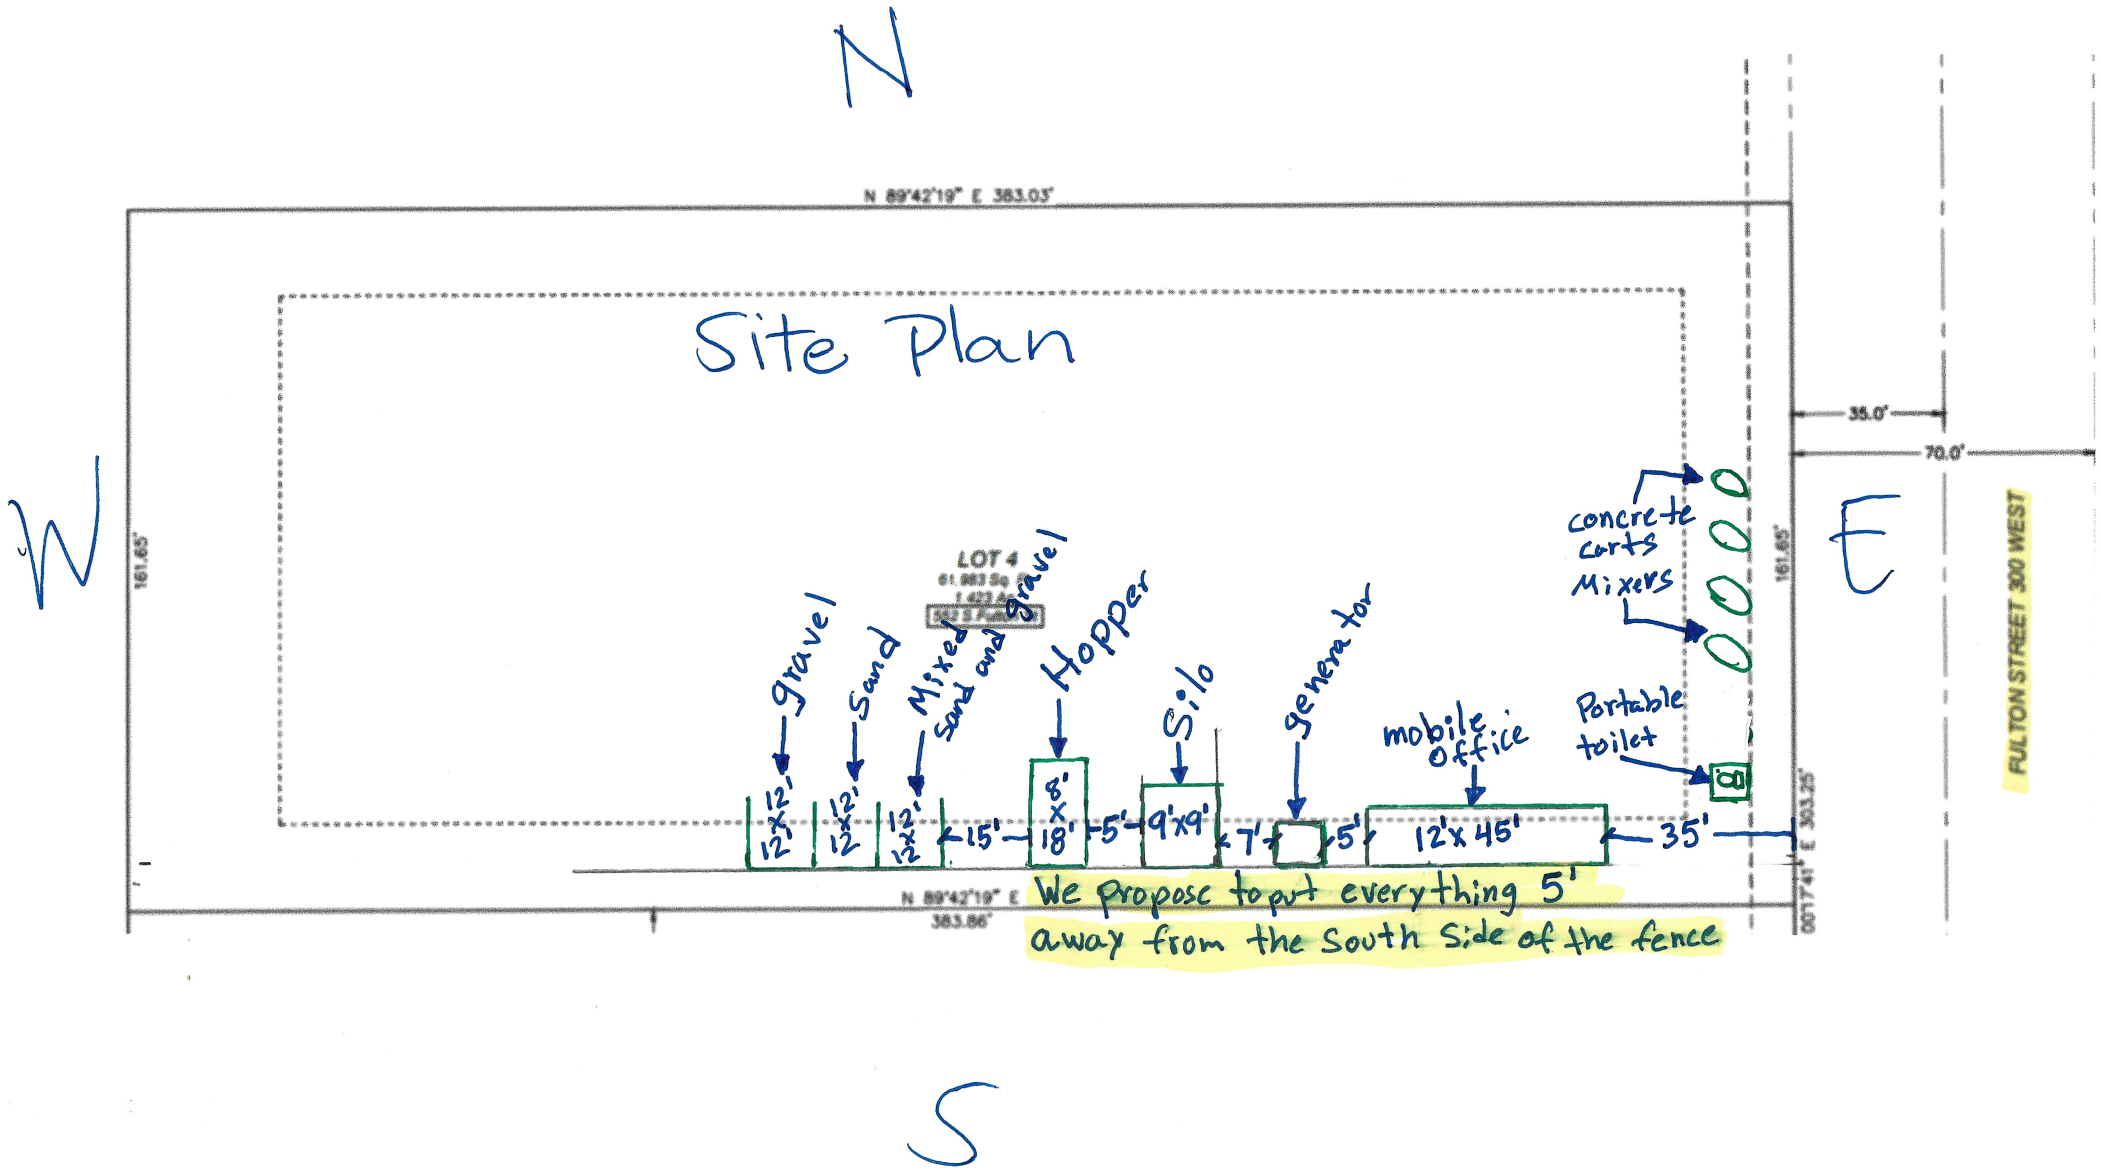
N
W
E
S
Site Plan
N 89°42'19" E 383.03'
161.65'
35.0'
70.0'
FULTON STREET 300 WEST
LOT 4
gravel
12'x12'
Sand
12'x12'
Mixed sand and gravel
12'x12'
15'
Hopper
8'x18'
5'
Silo
9'x9'
7'
generator
5'
mobile office
12'x45'
35'
Portable toilet
concrete carts
Mixers
We propose to put everything 5' away from the South Side of the fence
N 89°42'19" E
383.86'
161.65'
S 00°17'41" E 303.25'